
Sala Eucaliptos

REVISÃO 02

Planta baixa com varanda, acessos e áreas de apoio

07/11/2026

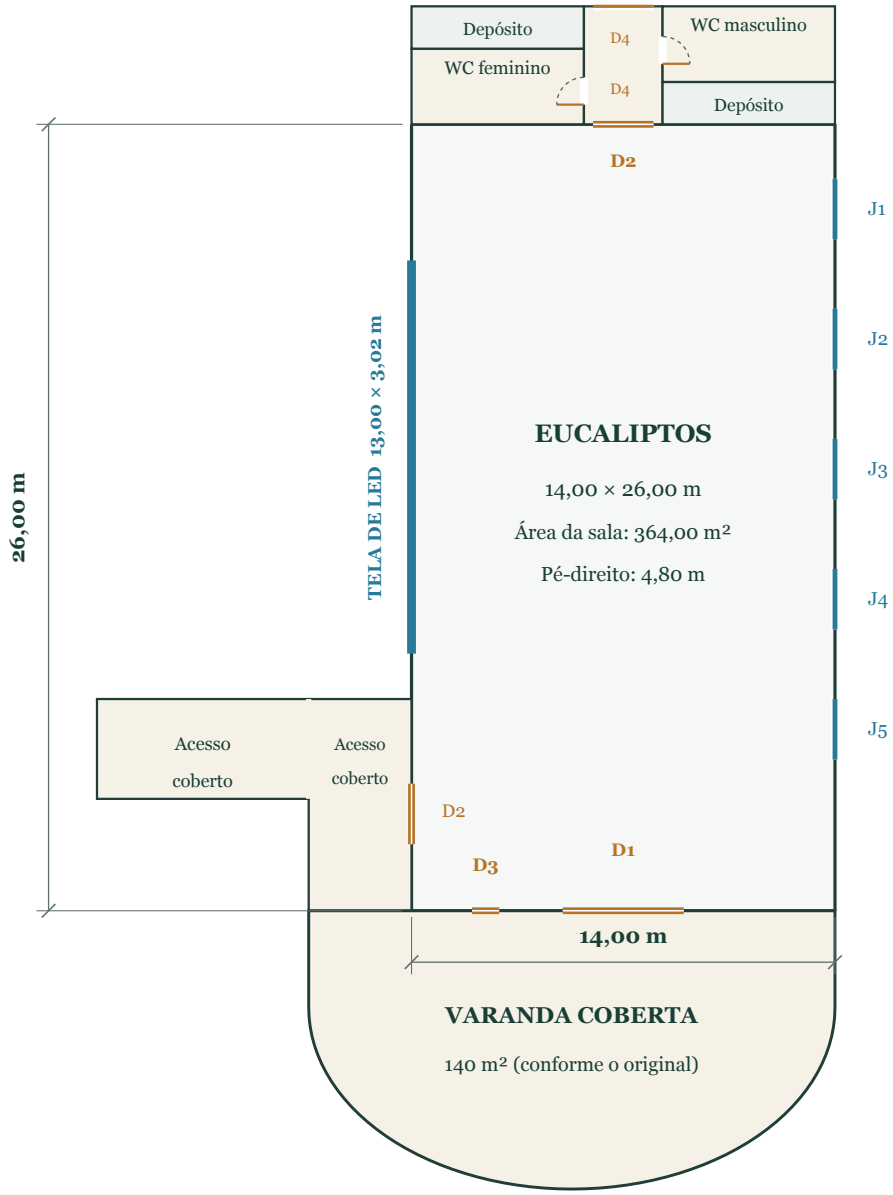

VÃOS

D1
Entrada principal: 4,00 × 3,00 m.

D2
Portas secundárias: 2,00 × 2,10 m.

D3
Porta secundária: 0,90 × 2,10 m.

J1 a J5
Janelas: 2,00 × 2,70 m.

D4
Portas dos banheiros: abertura para dentro de cada WC.

LED
13,00 m de largura × 3,02 m de altura.

LEITURA DA PLANTA

Sala retangular em escala 1:250. Varanda, acessos cobertos, banheiros, depósitos e ligação com a Ipês reproduzem a organização do arquivo e são esquemáticos onde faltam cotas.

Tela de LED e portas dos banheiros atualizadas conforme suas marcações. As portas D4 abrem para dentro dos respectivos WCs. Suas larguras e as medidas internas dos anexos permanecem esquemáticas.

A4 | Imprimir a 100% | Escala da sala 1:250

