
Sala Ipês

REVISÃO 02

Planta baixa com hall, apoio e acesso aos banheiros

07/11/2026

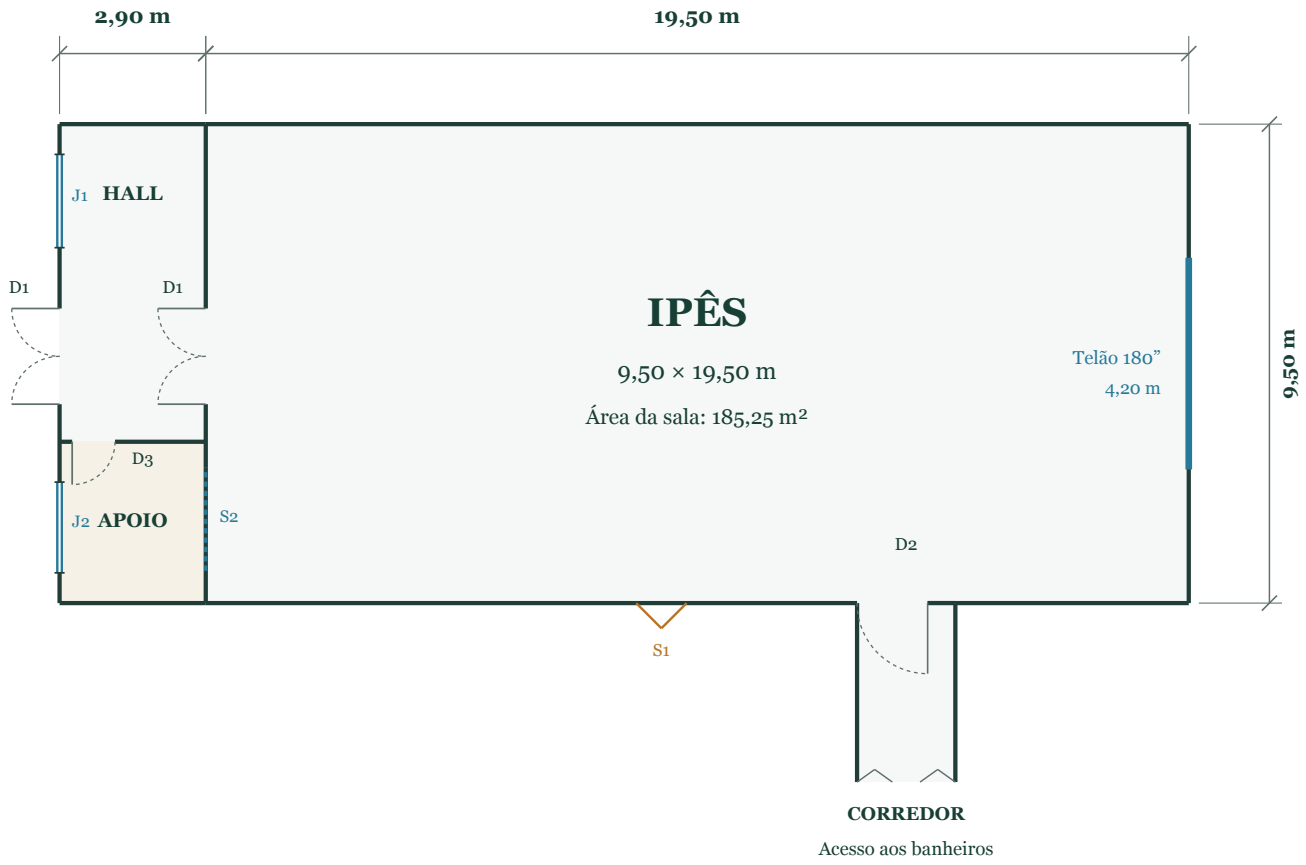

ACESSOS E ABERTURAS

D1 Portas duplas idênticas: saída externa do hall e ligação hall / sala. D2 Acesso ao corredor dos banheiros. D3 Porta abrindo para dentro da sala de apoio.

J1 / J2 Janelas externas do hall e do apoio, conforme os retângulos assinalados no croqui. S1 / S2 Marcas do desenho anterior, ainda sem função confirmada.

Cotas confirmadas: sala 19,50 × 9,50 m; largura do hall 2,90 m. Vãos, profundidade do apoio e extensão do corredor não foram cotados; representação esquemática nesses trechos.

Escala 1:150 em A4 | Imprimir a 100%

