
Sala Pinheiros

REVISÃO 02

Planta baixa com usos atuais e localização da tela de LED

07/11/2026

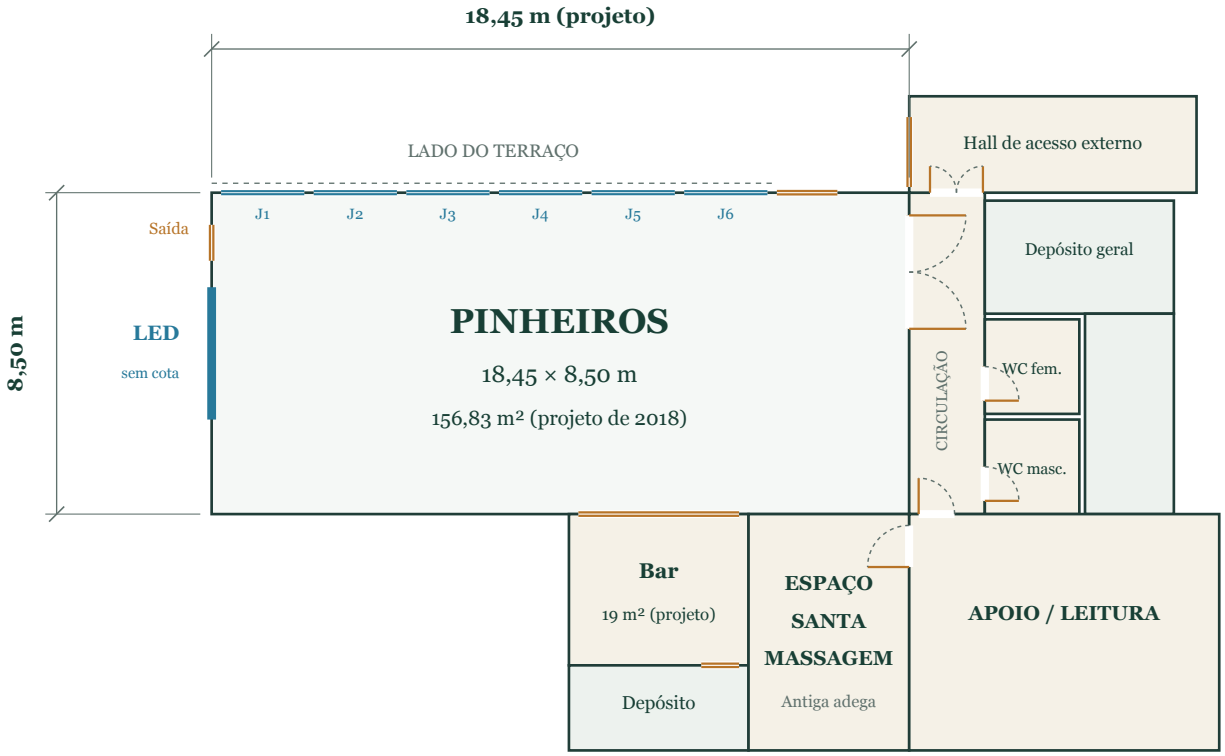

USOS ATUAIS E REFERÊNCIAS

Antiga adega: Espaço Santa Massagem. Apoio/leitura ocupa todo o espaço indicado, incluindo o trecho inferior da antiga circulação. Divisória com porta para o corredor; escada omitida. Outros ambientes mantêm as denominações do projeto.

Tela de LED localizada na parede oposta à entrada, pela foto fornecida e pelas fotos da sala. Representação simbólica: largura e altura não informadas. A saída ao lado do LED aparece nas fotos atuais.

Conferência necessária: o projeto de 2018 indica 18,45 × 8,50 m (156,83 m²), enquanto o cadastro atual informa 21 × 8,50 m. Esta planta adota as cotas do projeto histórico, sem afirmar que sejam as medidas atuais.

Portas duplas: Pinheiros abre para o corredor; ligação ao hall abre para o hall externo. Banheiros e Santa Massagem abrem para dentro; apoio/leitura abre para o corredor. Vãos e anexos sem cotas atuais permanecem esquemáticos.

A4 | Imprimir a 100% | Sala histórica em escala 1:200

0 5 m