


Sala Eucaliptos 14m X 26m (escala 1:100) - Auditório Largura (com palco e projetor)

Capacidade máxima 366 pax

*imagem: distância e angulação entre cadeiras e projetores segundo padrão da Associação Brasileira de Cinematografia (ABC) www.abcine.org.br

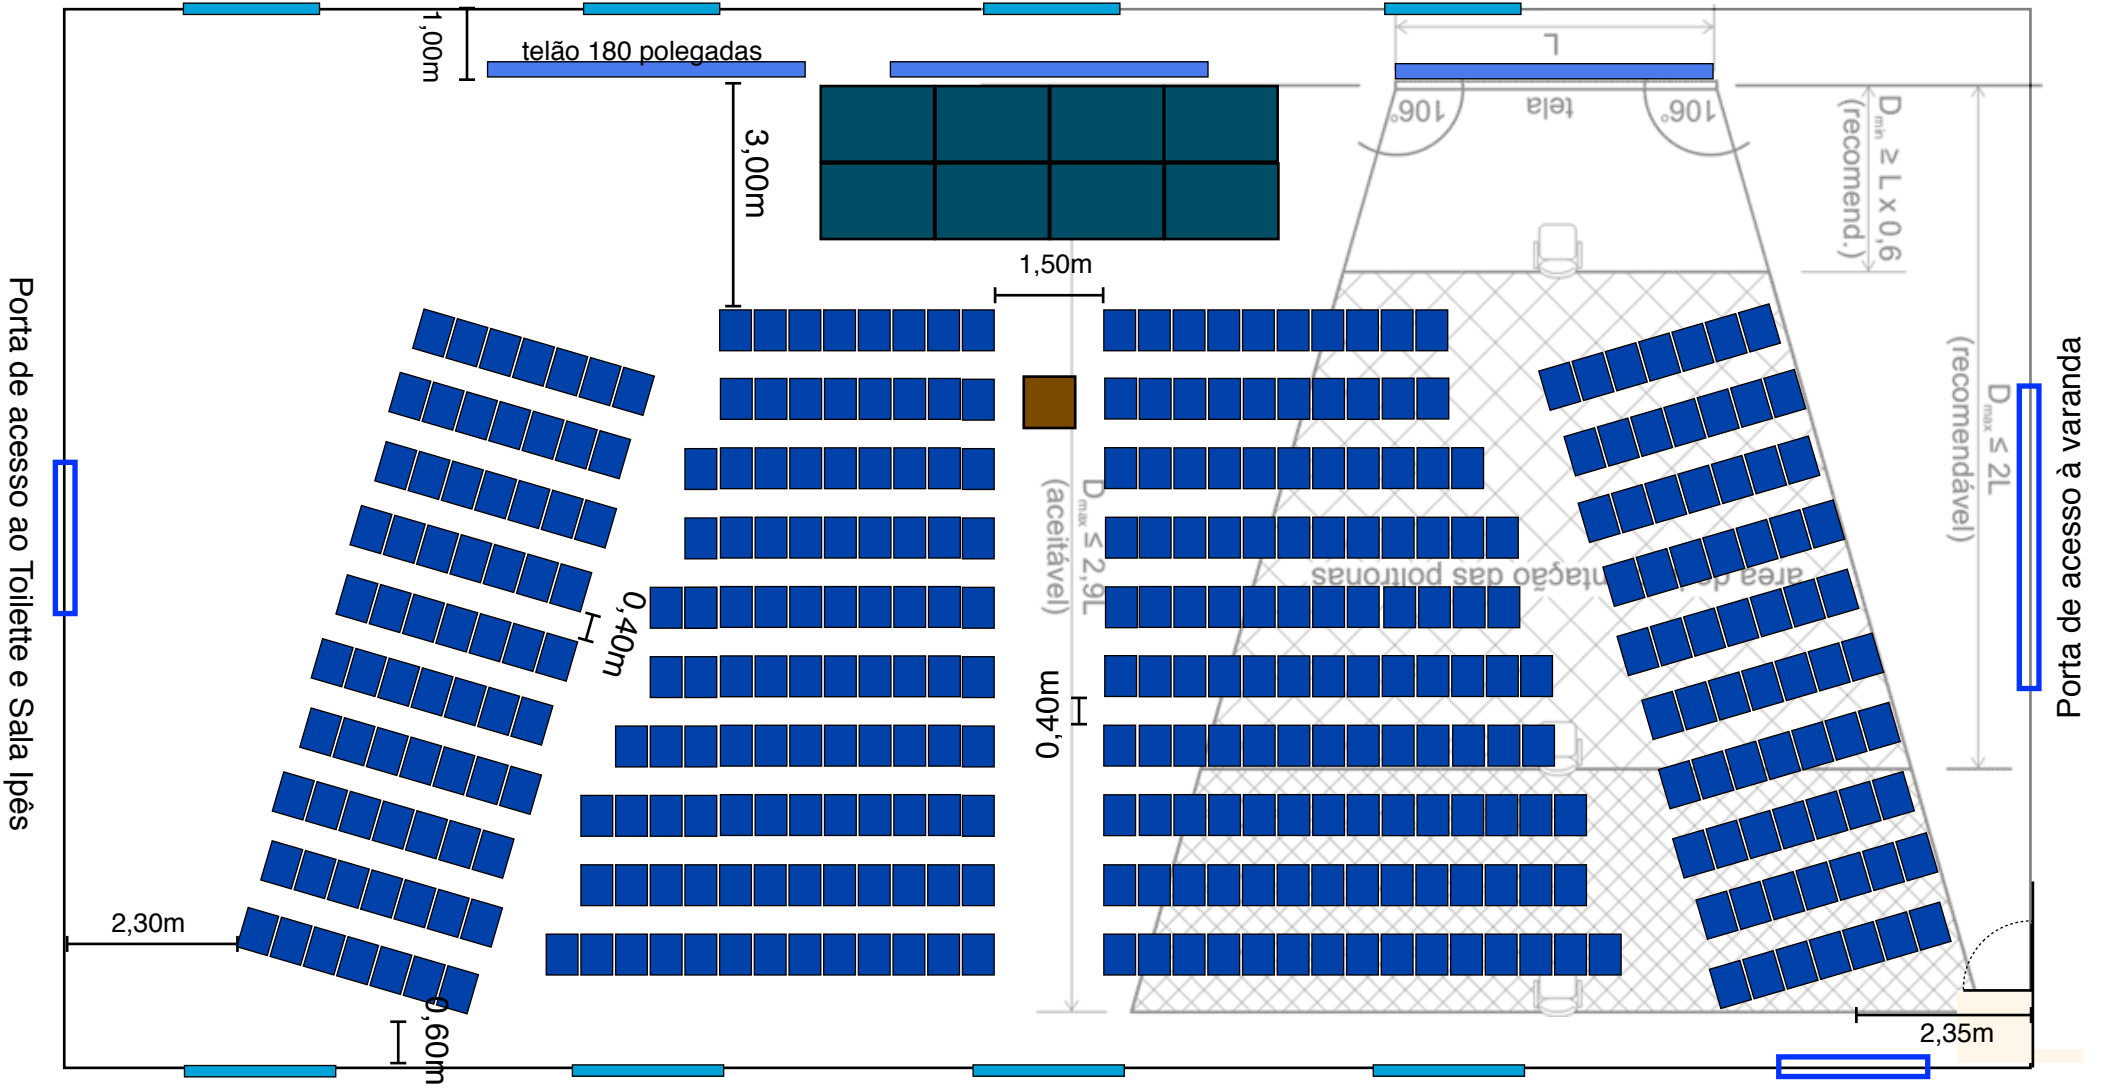

Módulo de palco 1,50m x 1,00m


Cadeira de evento 0,42m x 0,54m

mesa 0,68m x 0,68m (projetor)

Mesa 0,45m x 1,22m

Sala Eucaliptos 14m X 26m (escala 1:100) - Auditório (com palco e projetor)

Capacidade máxima 546 pax (13 cadeiras x 42 fileiras)

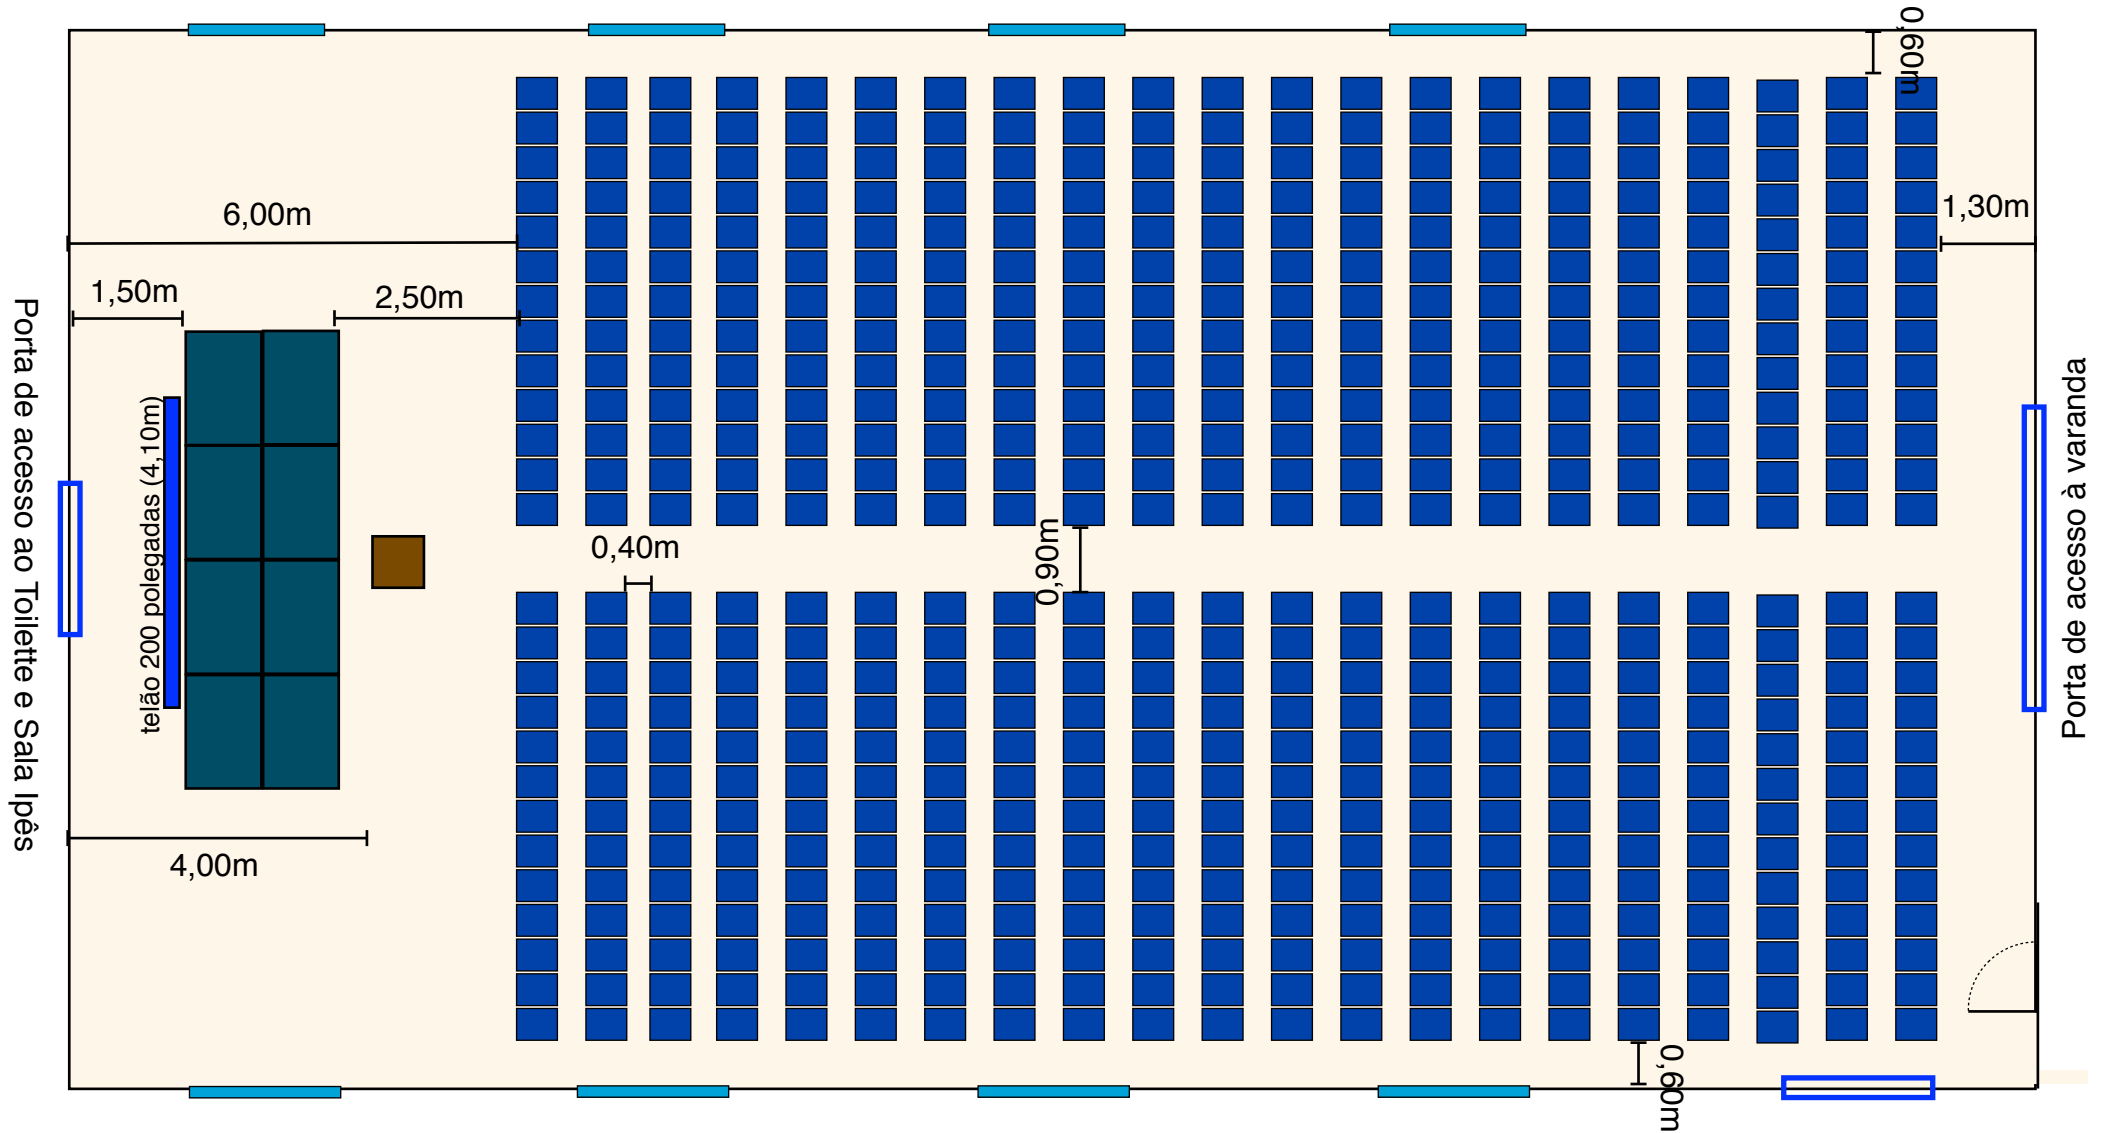

Módulo de palco 1,50m x 1,00m

Cadeira de evento 0,42m x 0,54m

mesa 0,68m x 0,68m (projetor)

Mesa 0,45m x 1,22m