


Sala Eucaliptos - 14m x 26m (escala 1:100) - Espinha de Peixe (com projetor)

Capacidade máxima - 218 pax

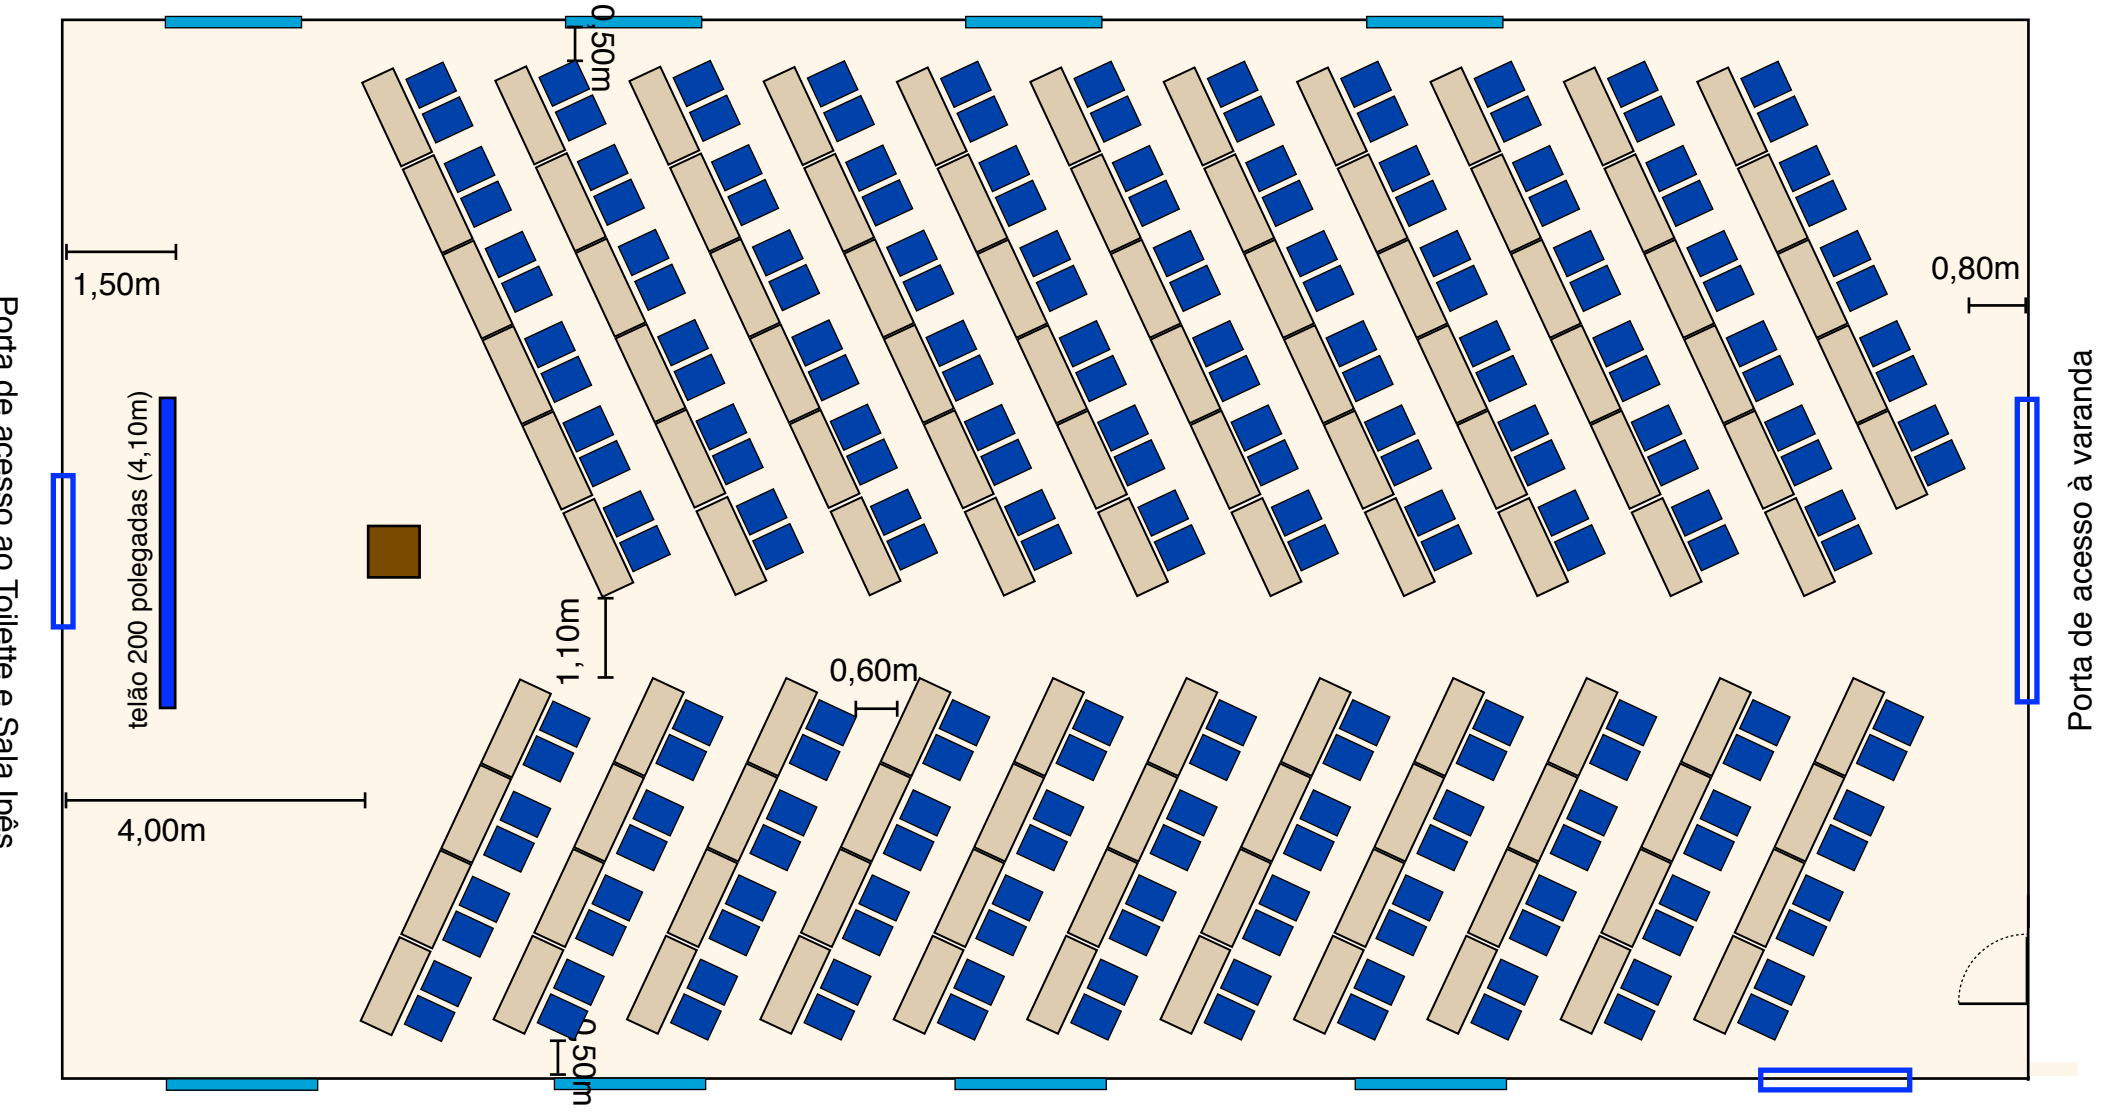

- Módulo de palco 1,50m x 1,00m
- Cadeira de evento 0,42m x 0,54m
- mesa 0,68m x 0,68m (projetor)
- Mesa 0,45m x 1,22m